

**Legende**

- Fahrbahn
- Betonpflaster
- Zufahrten / Zugang
- Anpassung
- Gehweg
- Betonpflaster
- Bankett / Grünfläche
- Mulde


Achse: A1  
 Gradiente: A1  
 KM = 0+206.952  
 H = 35.720  
 T = 0.015  
 HTS = 34.839

Neigungsbrechpunkt  
 mit Angabe von Gefälle und  
 Steigung in %, Lage der  
 Gefälle-/Steigungstrecke  
 und Halbmesser

Fahrbahnquerneigung  
 S<sub>1</sub>=-1.0% L=56.95m  
 S<sub>2</sub>=0.7% L=66.86m

Hochpunkt  
 Tiefpunkt

Niederlassung Stendal  
 Industriestraße 10  
 39576 Stendal  
 Tel.: 03931/64 83 0  
 Fax: 03931/64 83 10  
 Lagebezug: LS 150 Höhenbezug: DHHN92

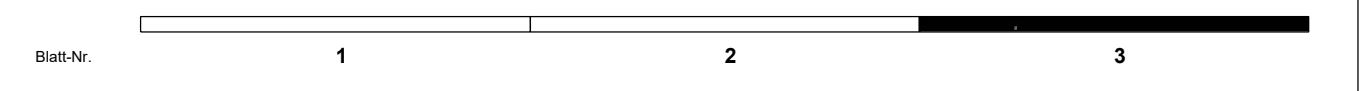

**Einheitsgemeinde Stadt Tangerhütte**  
 Ortsteil Weißewarte

Unterlage 6  
 Bl.-Nr. 3  
 Lageplan  
 Maßstab 1 : 250

Bauvorhaben: **Weißewarte, Am Wildpark**  
 Phase: **Entwurfsunterlagen**

**Brauer & Richter**  
 Ingenieurbüro für Verkehrsanlagen und Tiefbau  
 Industriestr. 10  
 39576 Stendal  
 e-mail: info@brauer-richter.de  
 Tel.: (03931) 64970  
 Fax: (03931) 649719

Datum	Zeichen
01/2021	<i>Richter</i>
01/2021	<i>Richter</i>

[Geobasisdaten] ©GeoBasis-DE / LVermGeo LSA, [2020]A18-T32.217-10 (www.lvermgeo.sachsen-anhalt.de).