
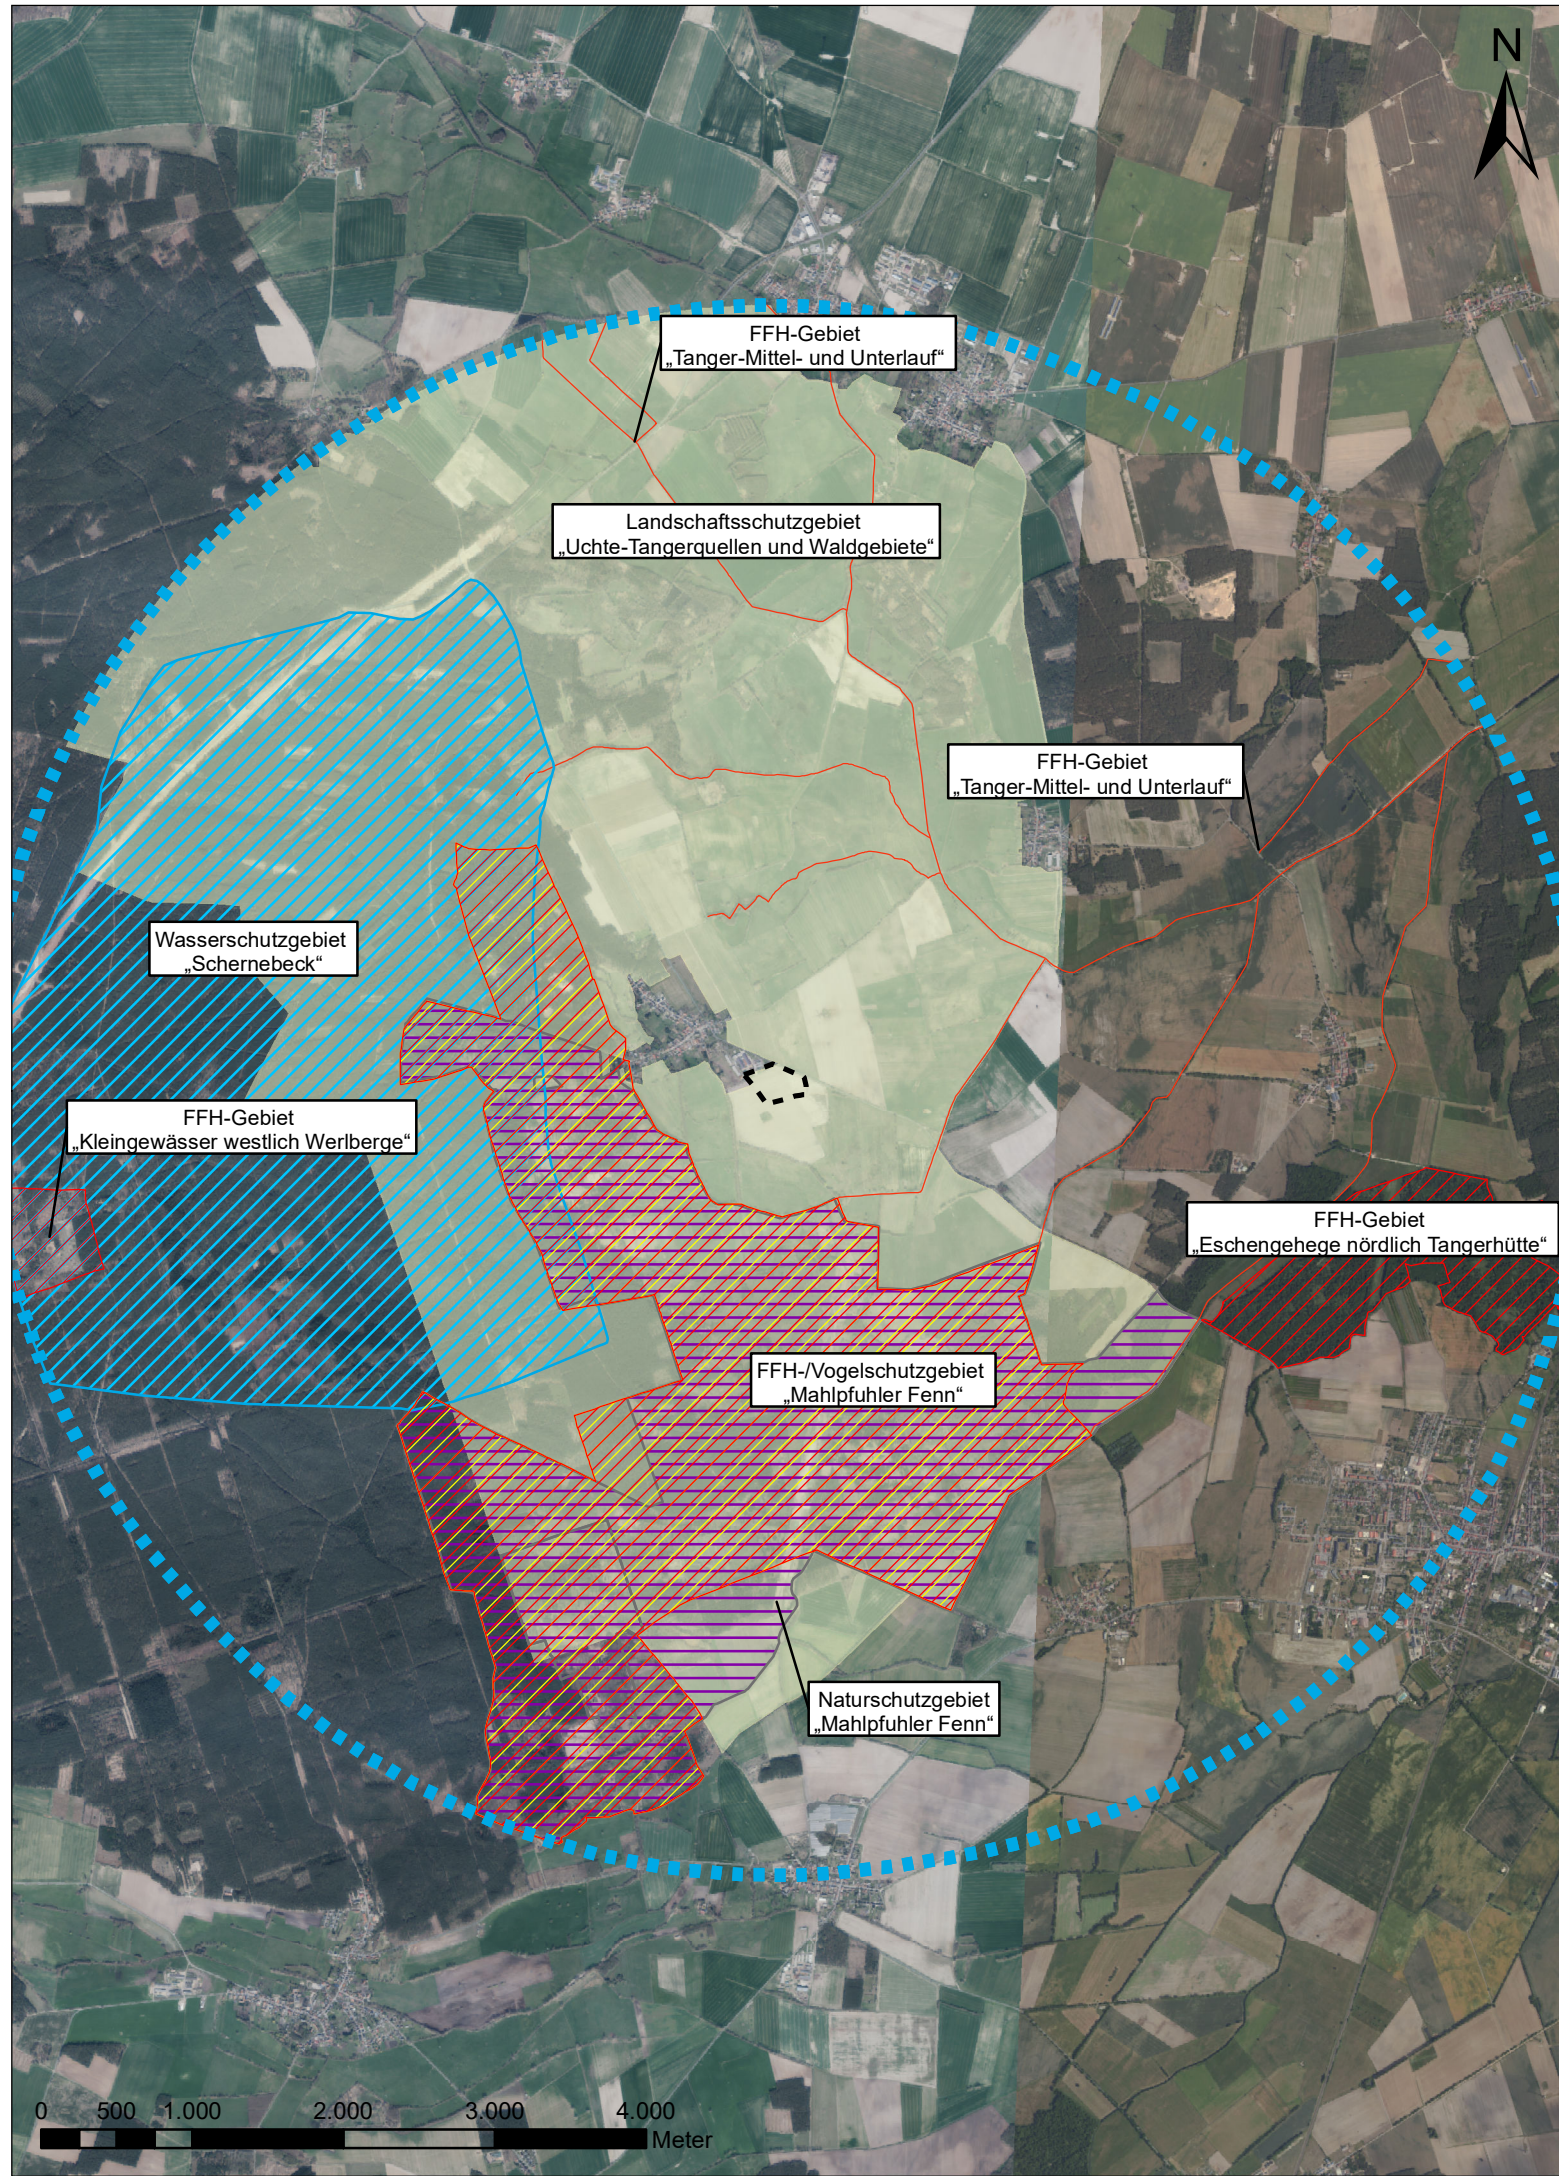
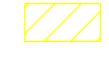


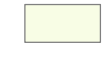

Legende

-  räumlicher Geltungsbereich
-  Untersuchungsraum mit 5.000 m Radius

Schutzgebiete

-  FFH-Gebiet
-  Vogelschutzgebiet
-  Landschaftsschutzgebiet
-  Naturschutzgebiet
-  Wasserschutzgebiet

Kooperationsgemeinschaft FEFA Projekt GmbH

Gezeichnet: Reinhold
Bearbeitet: Reinhold, Rösicke
Kartiert:
Kartengrundlage:
DOP 100, © GeoBasis-DE / LVermGeo ST, 2026

Vorzeitiger Angebotsbebauungsplan
„Freiflächenphotovoltaikanlage Schernebeck“

- Entwurf -

Schutzgebiete

Maßstab:
1:50.000

Blattgröße:
29,7 cm x 42 cm

Karte:
A3

Aufgestellt: Hohenberg-Krusemark, Januar 2026

Stadt und Land

PLANUNGSGESELLSCHAFT MBH

Umwelt- u. Landschaftsplanung / Bauleitplanung / Umweltbaubegleitung

Hauptstraße 36
39596 Hohenberg-Krusemark

Telefon: 039394/9120-0
Telefax: 039394/9120-1

E-Mail: stadt.land@t-online.de
Internet: www.stadt-und-land.com



Vom Auftraggeber geprüft und freigegeben: