


Grundriss Erdgeschoss
M 1:100



Grundriss Obergeschoss
M 1:100

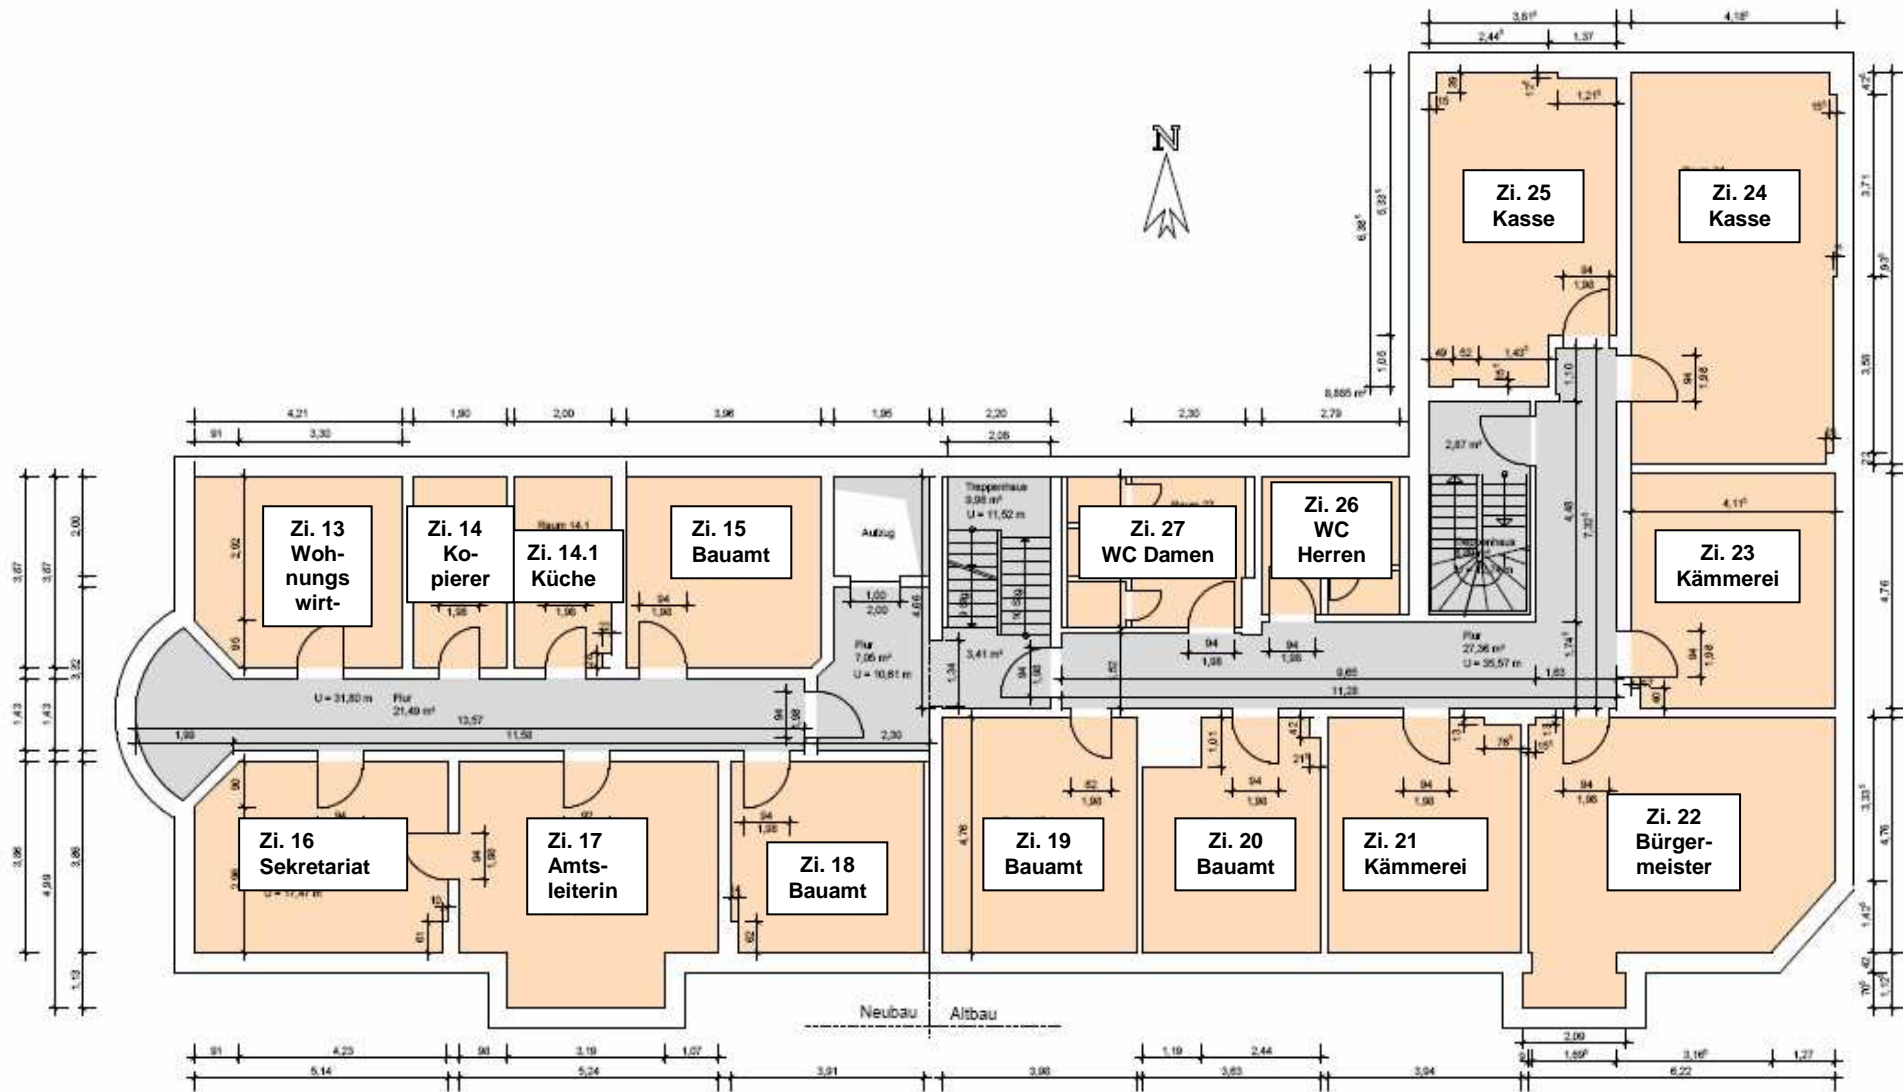