


# Straßenquerschnitt

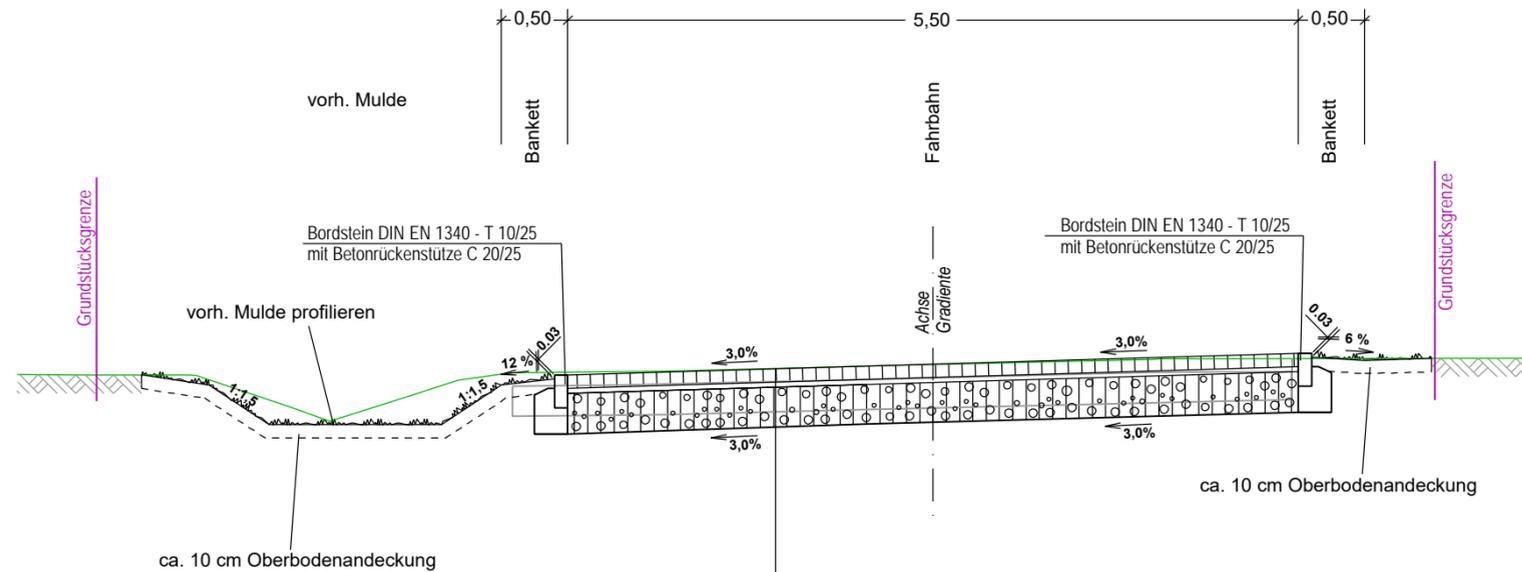

in Anlehnung an  
**RStO 12, Tafel 3, Zeile 3**  
**Bk 0,3**  
*Frostempfindlichkeitsklasse F1*

- 10 cm Betonpflaster mit Sickerfugen  
DIN EN 1338
- 4 cm Pflasterbettung  
M VV
- 30 cm Frostschutz-/ Tragschicht  
Breckkornmisch B2  
ZTV - StB LSBB ST 17, ZTV SoB StB 04/07  
ZTVE - StB 17, M VV
- 44 cm Gesamtaufbau

Nr.	Art der Änderung	Datum	Name
-----	------------------	-------	------

## Einheitsgemeinde Stadt Tangerhütte

Ortsteil Weißewarte

<b>Unterlage 7</b>	<b>Bauvorhaben: OL Weißewarte - Am Wildpark</b>
<b>Bl.-Nr. 1</b>	
<b>Straßenquerschnitt</b>	<b>Phase: Entwurfsunterlagen</b>
Maßstab 1 : 50	<h2 style="margin: 0;">Brauer &amp; Richter</h2> <p style="margin: 0;">Ingenieurbüro für Verkehrsanlagen und Tiefbau</p> <p style="font-size: small; margin: 0;">Industriestr. 10    e-mail: info@brauer-richter.de    Tel.: (03931) 64970              39576 Stendal    Fax: (03931) 649719</p>
Datum    Zeichen	
gez.:    01 / 2021 <i>Richter</i>	
bearb.:    01 / 2021 <i>Richter</i>	