


**Schönwalder Chaussee
Straßenquerschnitt 2
0+285 bis 0+550
Versickerung in Nebenanlagen**

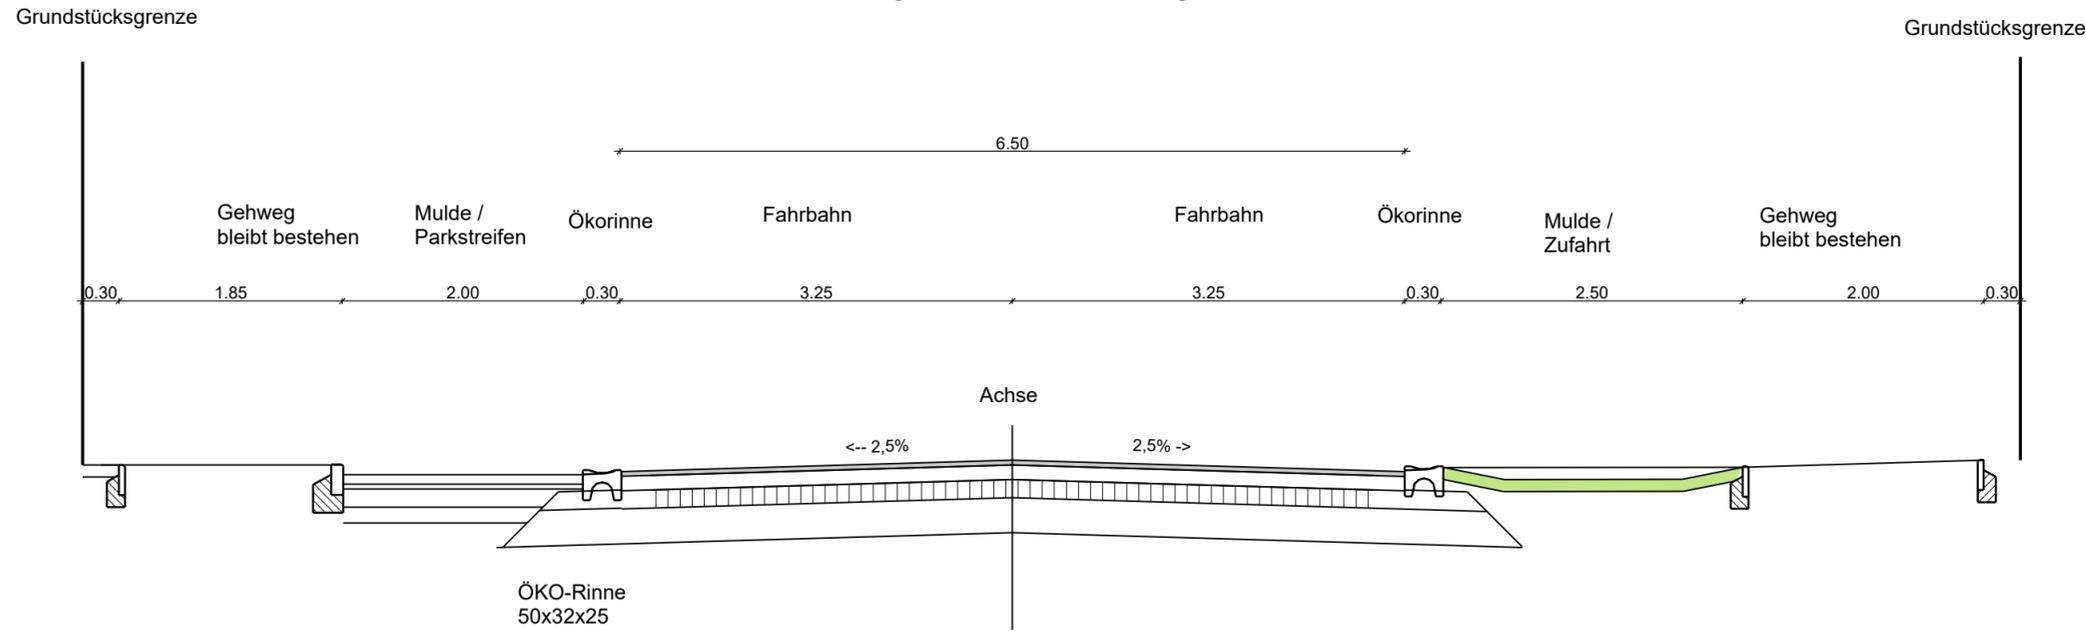

Parkstreifen
Oberbau Belastungsklasse 0,3
RStO, Tafel 3, Zeile 7

8 cm Betonsteinpflaster
4 cm Bettung aus drainfähigem Bettungsmörtel
15 cm Schottertragschicht
Breckkornmisch B2 0/32 100 MN/qm
ZTV-StB LSBB 17
ZTV SoB StB 04/07

13 cm Frostschuttschicht B 2 0/32 45 MN/qm nach
ZTV-StB LSBB 17
ZTV SoB StB 04/07

50 cm Gesamtaufbau Planum Ev2 mind. 45 MN/qm

Fahrbahn
Oberbau Belastungsklasse 1,8
RStO 12, Tafel 1, Zeile 3

4 cm Asphaltdeckschicht AC 11 D N mit 50/70 nach
ZTV Asphalt-StB 07/13

12 cm Asphalttragschicht AC 32 T N mit 70/100 nach
ZTV-StB LSBB 17
ZTV Asphalt-StB 07/13

15 cm Schottertragschicht
Breckkornmisch B2 0/32 150 MN/qm
ZTV-StB LSBB 17
ZTV SoB StB 04/07

29 cm Frostschuttschicht
Breckkornmisch B2 0/32 120 MN/qm
ZTV-StB LSBB 17
ZTV SoB StB 04/07

60 cm Gesamtaufbau Planum mind. 45 MN/qm

Zufahrt
RStO 12 Tafel 6, Zeile 1

8 cm Betonsteinpflaster
3 cm Feinsplitt 1/3
29 cm Frostschuttschicht
Breckkornmisch B2 0/32 100 MN/qm
ZTV-StB LSBB 17
ZTV SoB StB 04/07

40 cm Gesamtaufbau

Vermessung	Kataster	Bezugssystem
vermessung+		Lage: LS 489, UTM 32 Höhe: DHHN 92



Blattnummer

	INGENIERBÜRO FÜR WASSERWIRTSCHAFT UND TIEFBAU		Datum	Zeichen
	gez. / bearb.	03.09.2018	Bräsel	
	geprüft			
IWT - Arthur Bräsel Leipziger Straße 2 39517 Tangerhütte Tel.: 03935 / 959390		Plan Nr.: SC-EP-14-02 Plangröße: 580 mm x 297 mm		

	Stadt Tangerhütte		Datum	Zeichen
	nach-/gepr.:			
	Projekt-Nr.:			
Bismarckstr. 5 Tel. 03935/931723		39517 Tangerhütte Fax 03935/931714		

Nr.	Art der Änderung	Datum	Zeichen

Entwurfsplanung

Straßenbauverwaltung	Einheitsgemeinde Stadt Tangerhütte Bismarckstraße 5 39517 Tangerhütte	Unterlage / Blatt-Nr.: 14 / 2
Bau-km 0+000 bis 0+585		Regelquerschnitt 2
Straße: Schönwalder Chaussee		Maßstab: 1 : 50
PROJIS-Nr.:		

Ausbau Schönwalder Chaussee in Tangerhütte

aufgestellt: Tangerhütte, den Einheitsgemeinde Stadt Tangerhütte	überprüft / genehmigt: Tangerhütte, den Einheitsgemeinde Stadt Tangerhütte
im Auftrag	im Auftrag